

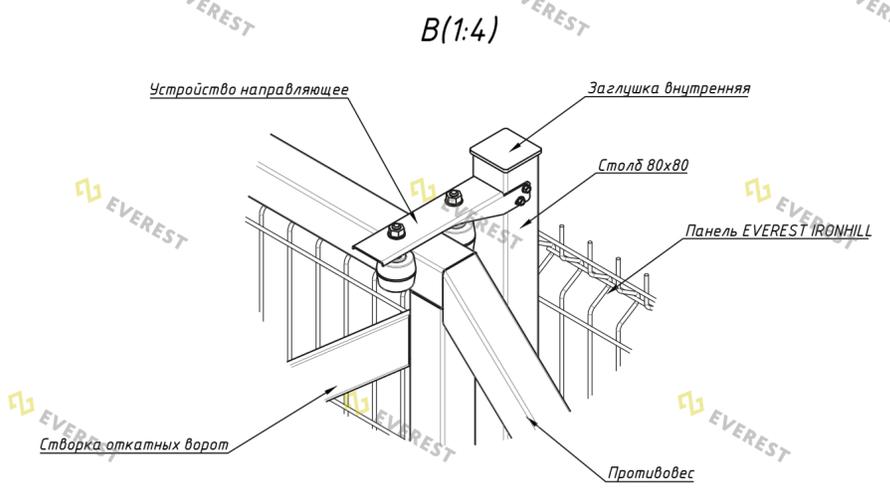
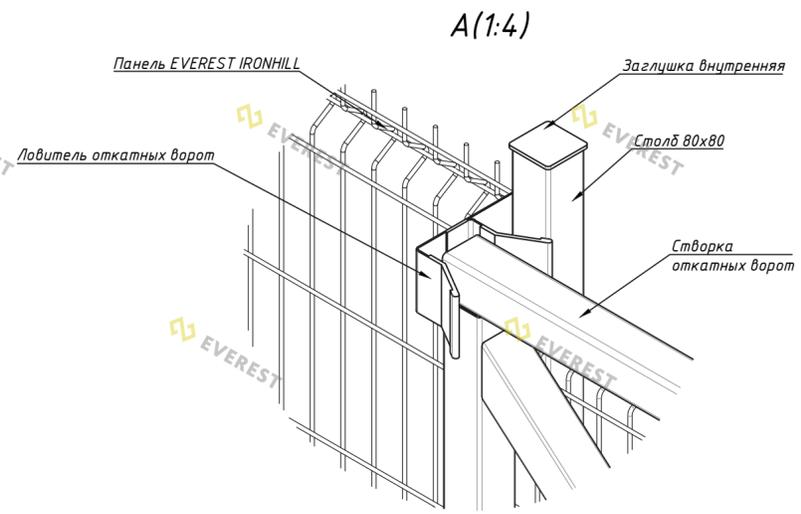
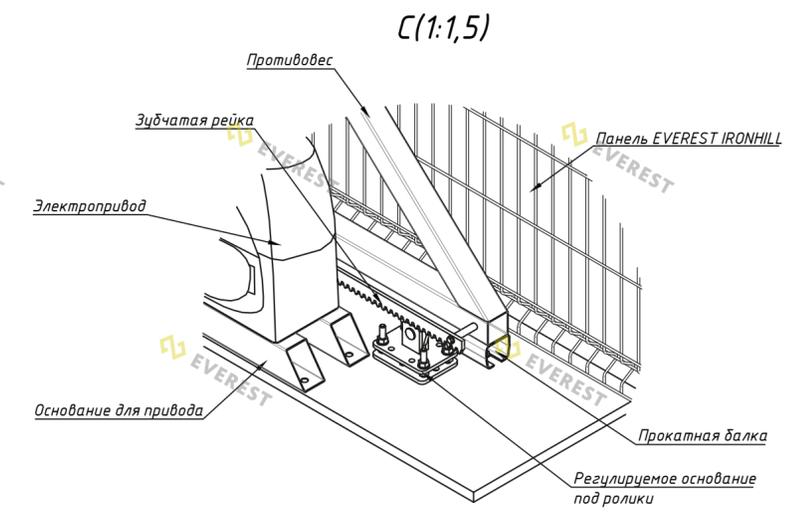





Внешняя сторона ограждения

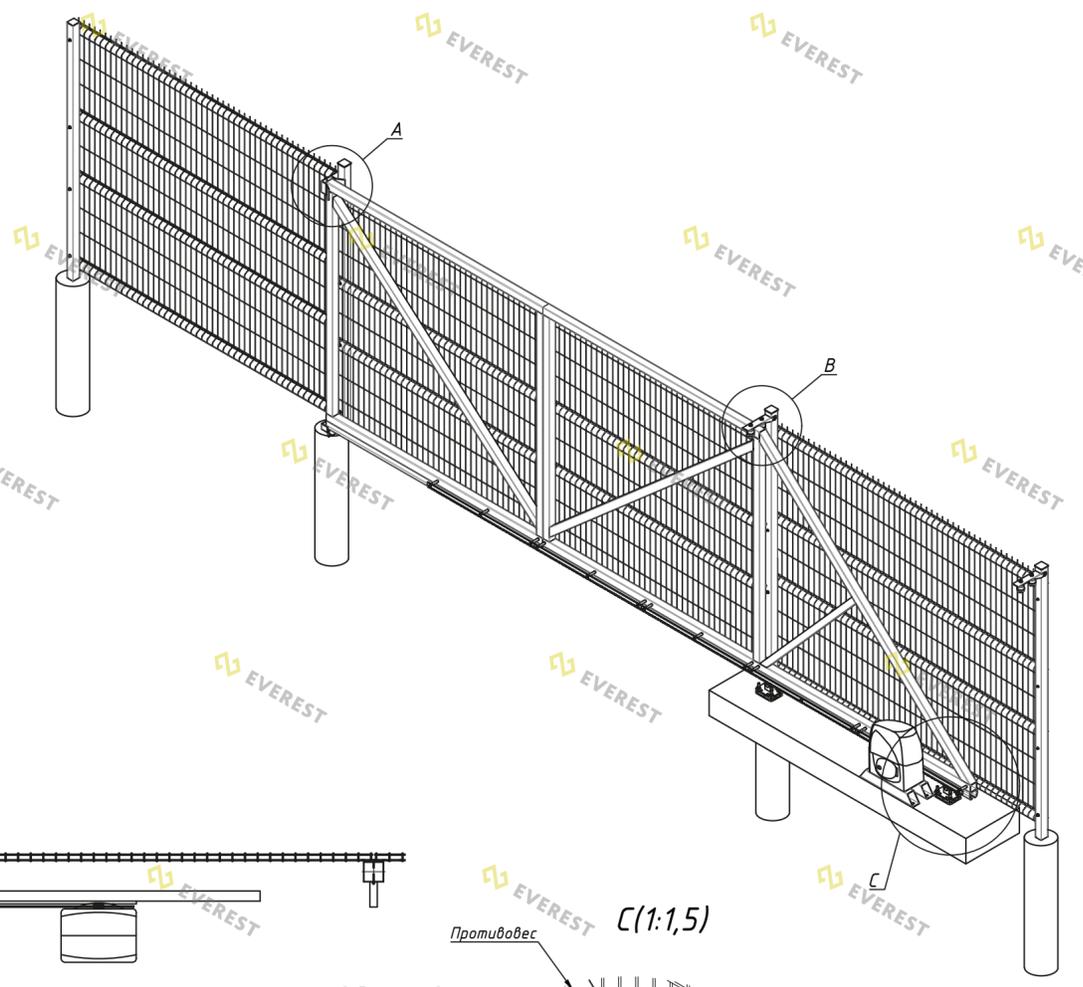

					IRON.15786905.2.2157.20-6			
					ООО "Эверест"			
Изм.	Кол. уч.	Лист № док.	Подп.	Дата	Каталог конструкторских решений EVEREST IRONHILL	Стадия	Лист	Листов
Разраб.	Бушуй			03.24		П	62	65
Пров.	Бадич			03.24				
ГИП								
Н. контр.					Монтажная схема установки откатных ворот 3D, столб 80x80 на твердое основание			
Чтв.	Михеев			03.24				

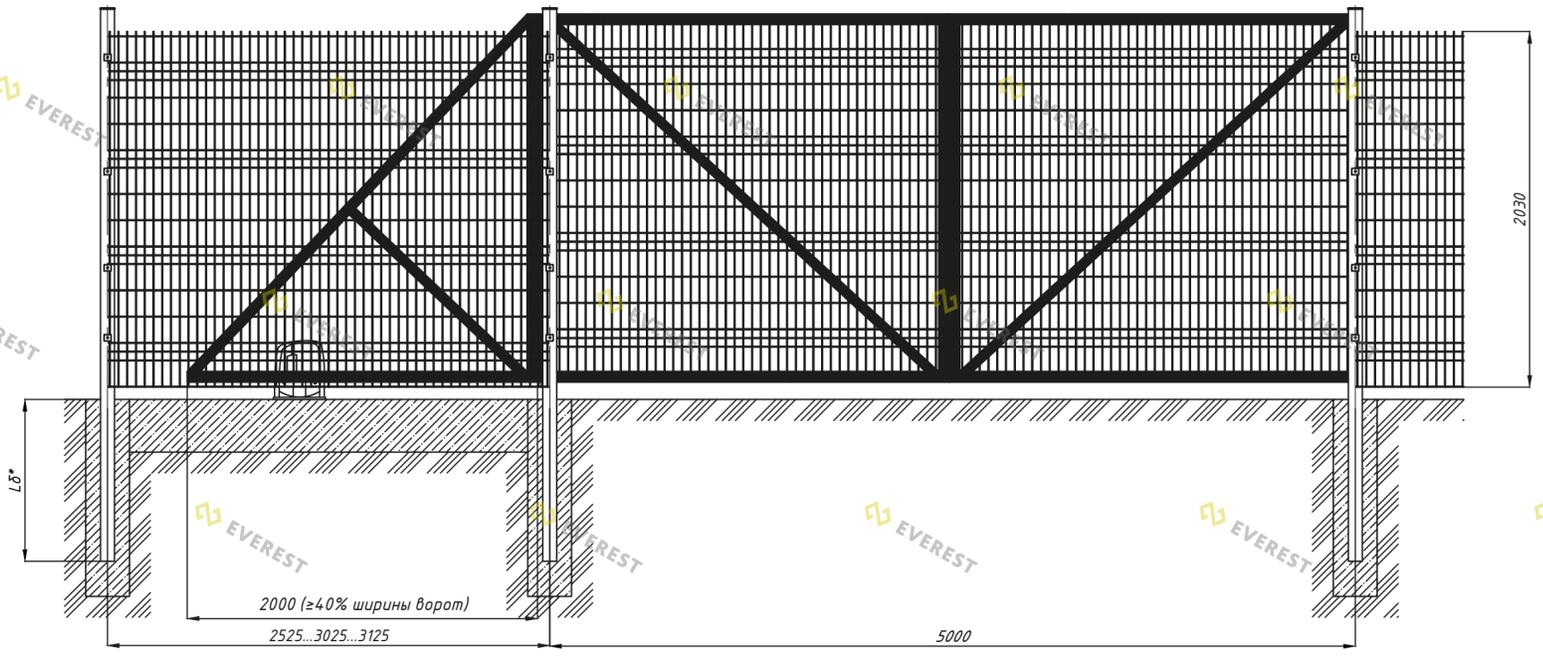



Внешняя сторона ограждения

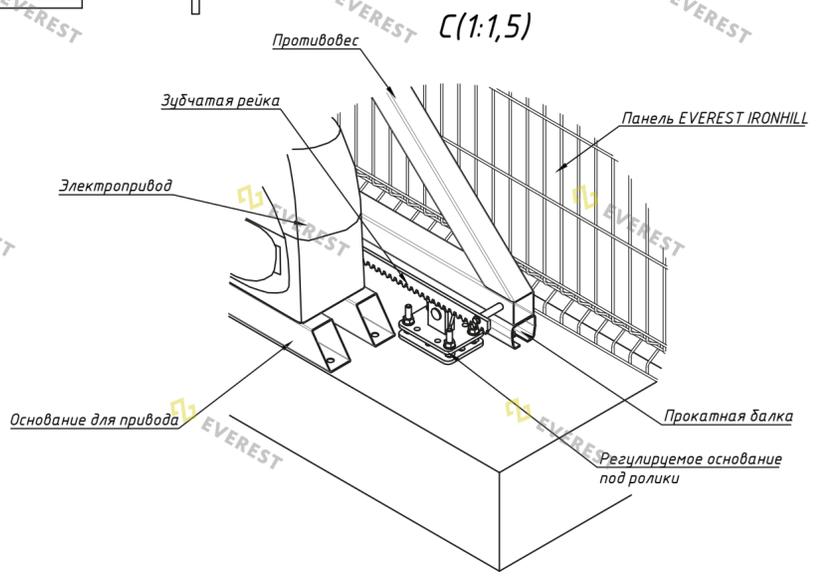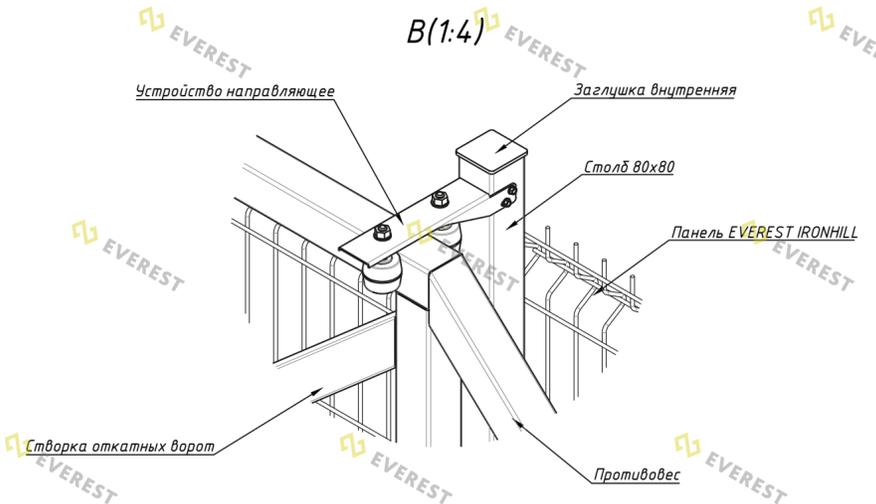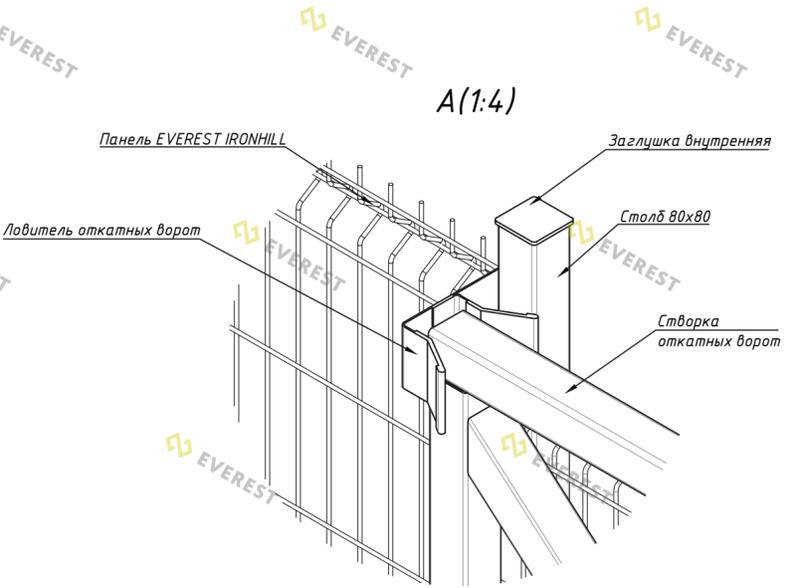





*Глубину скважины под бетонирование L_б выполнить на глубину промерзания в регионе согласно СНиП +200...300 мм

Согласовано
Инв. № подл.
Подп. и дата
Взам. инв. №

					IRON.15786905.			
					ООО "Эверест"			
Изм.	Кол. уч.	Лист № док.	Подп.	Дата	Каталог конструкторских решений EVEREST IRONHILL	Стадия	Лист	Листов
Разраб.	Бушуй			03.24		П	63	65
Пров.	Бадич			03.24				
ГИП								
Н. контр.					Монтажная схема установки откатных ворот 3D, столб 80x80 под бетонирование			
Чтв.	Михеев			03.24				

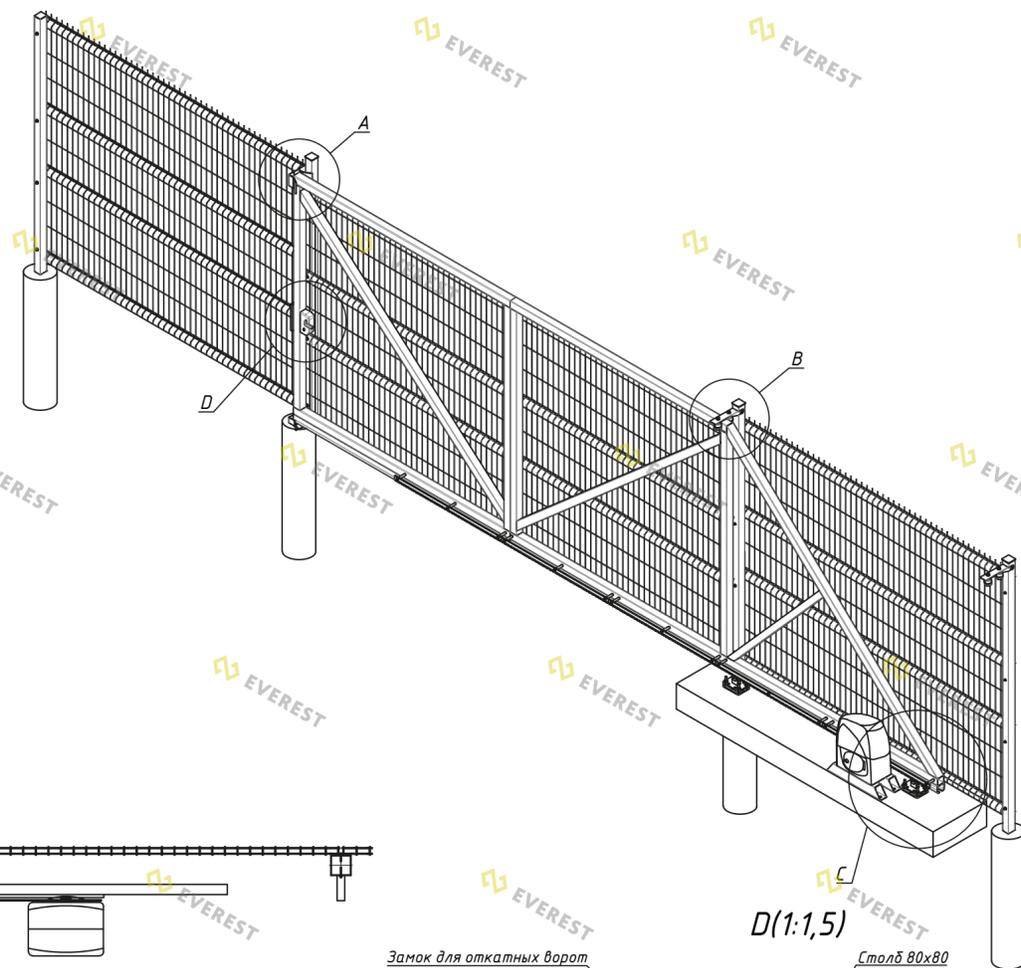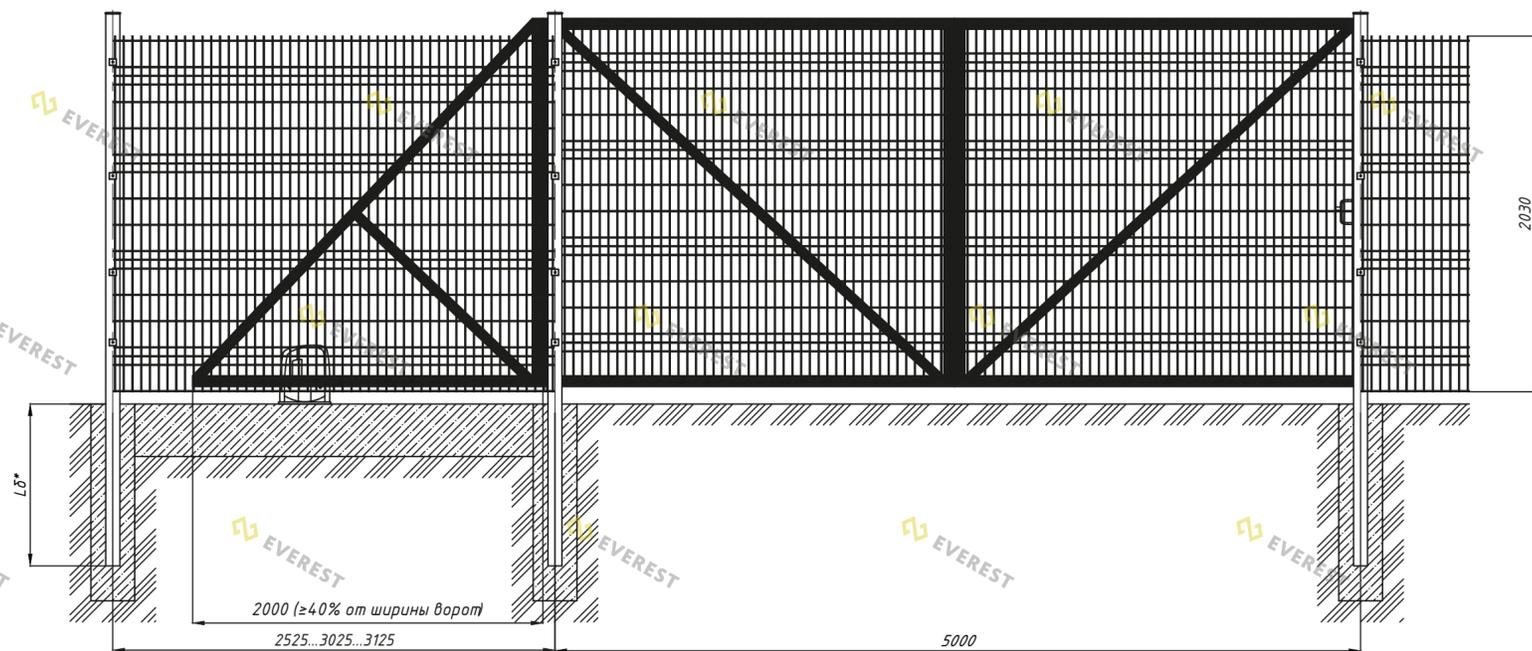







Внешняя сторона ограждения

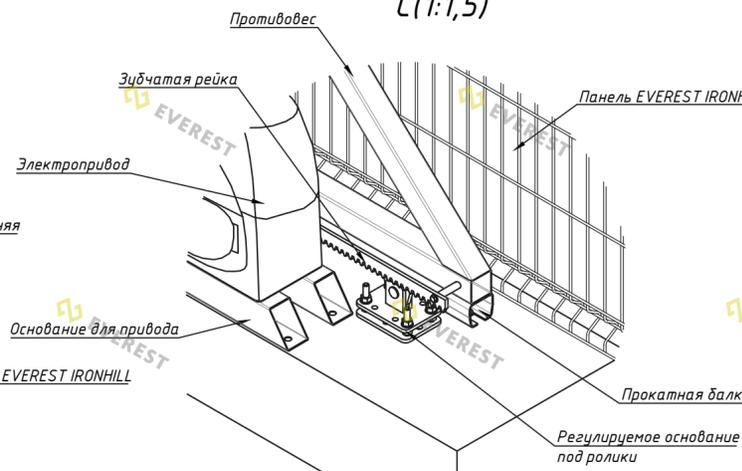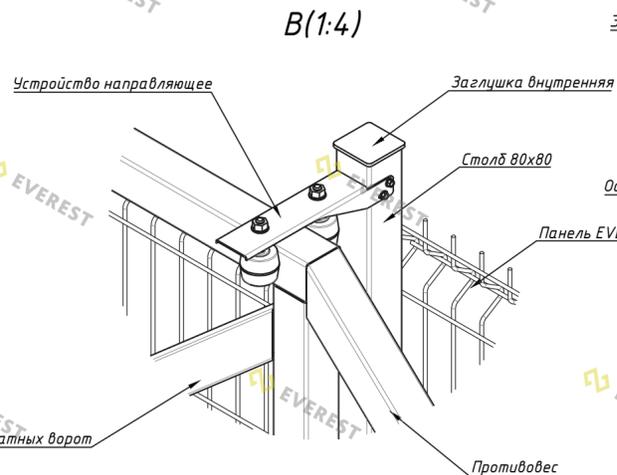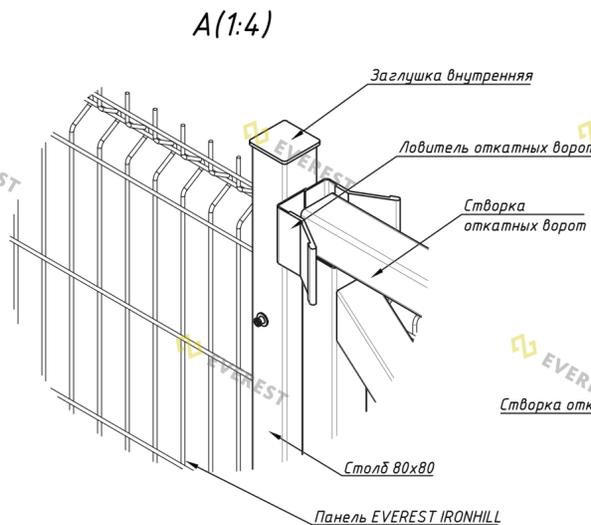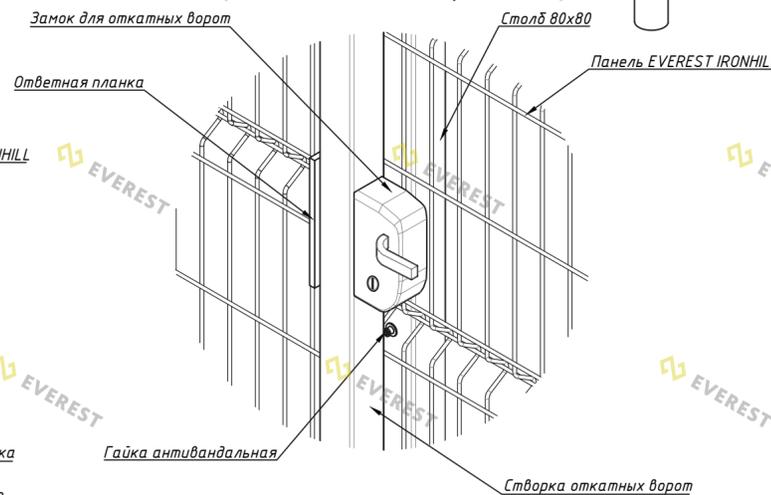

*Глубину скважины под бетонирование Lδ выполнить на глубину промерзания в регионе согласно СНиП +200...300 мм

					IRON.15786905.2.1157.22-6						
					ООО "Эверест"						
Изм.	Кол. уч.	Лист № док.	Подп.	Дата	Каталог конструкторских решений EVEREST IRONHILL	Стадия	Лист	Листов			
Разраб.	Бушуй			03.24					П	64	65
Пров.	Бадич			03.24							
ГИП											
Н. контр.											
Чтв.	Михеев			03.24							
					Монтажная схема установки откатных ворот 3Д с замком, столб 80x80 под бетонирование						



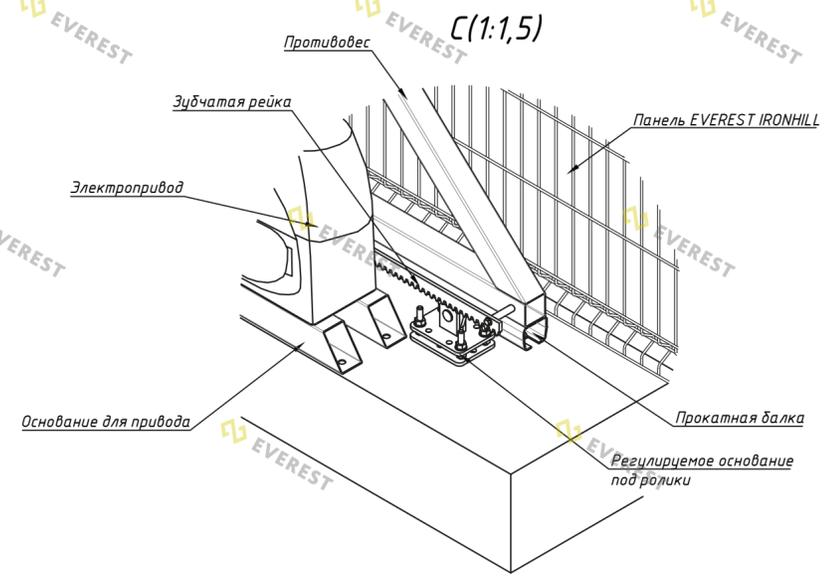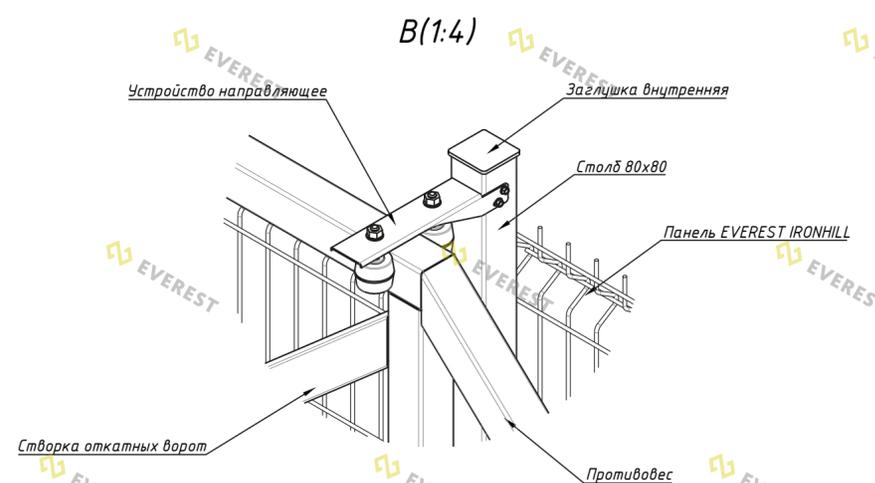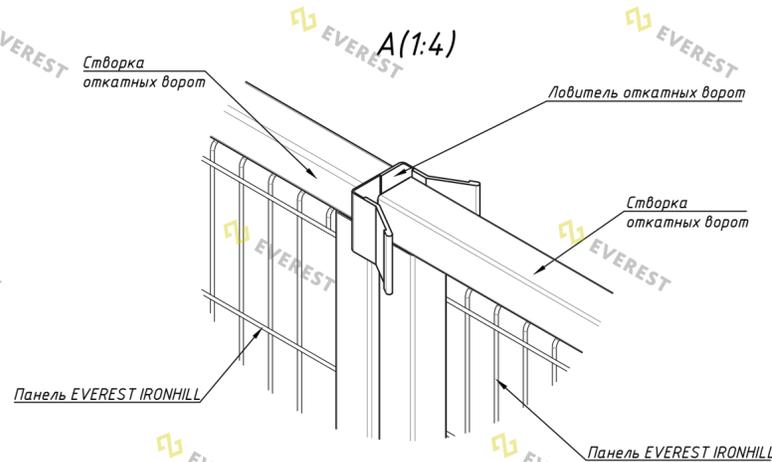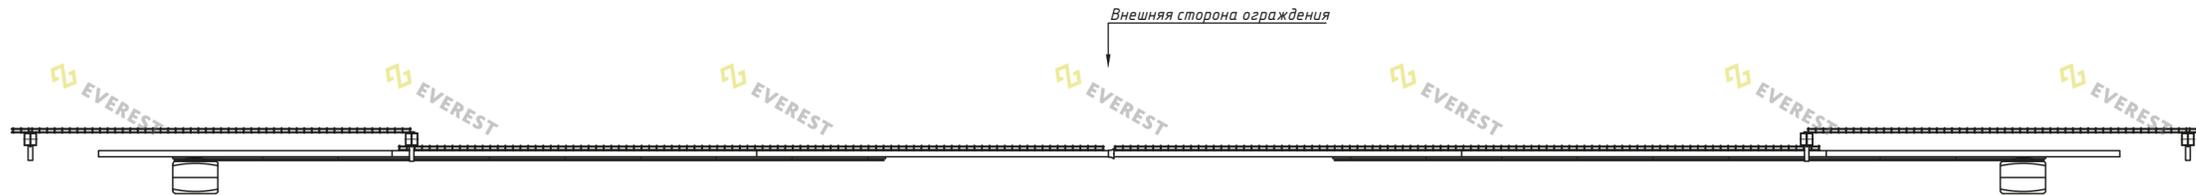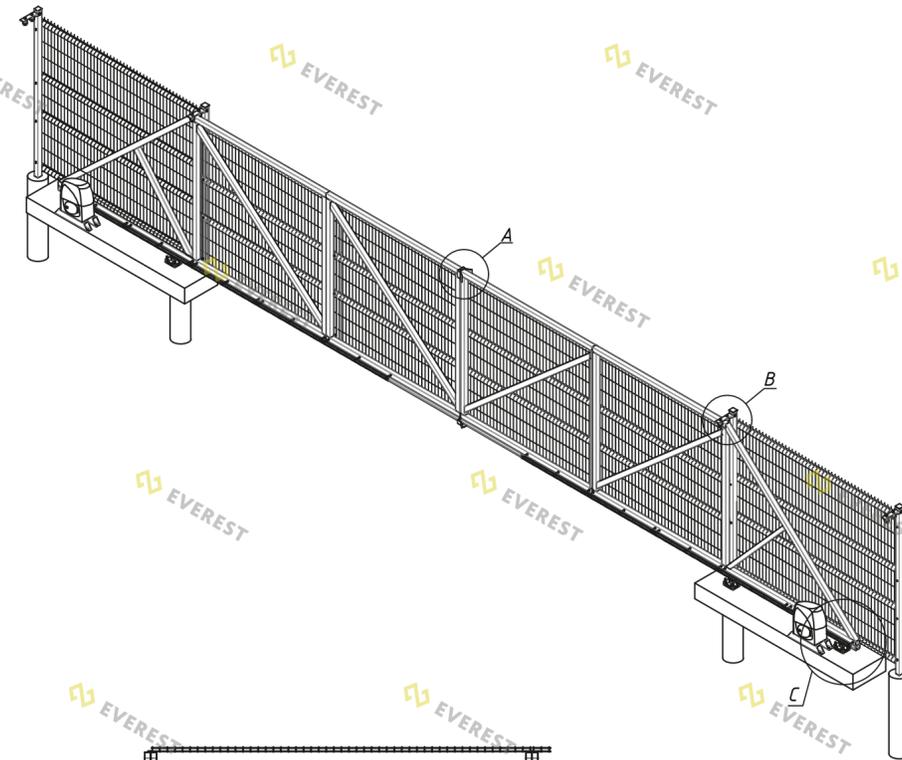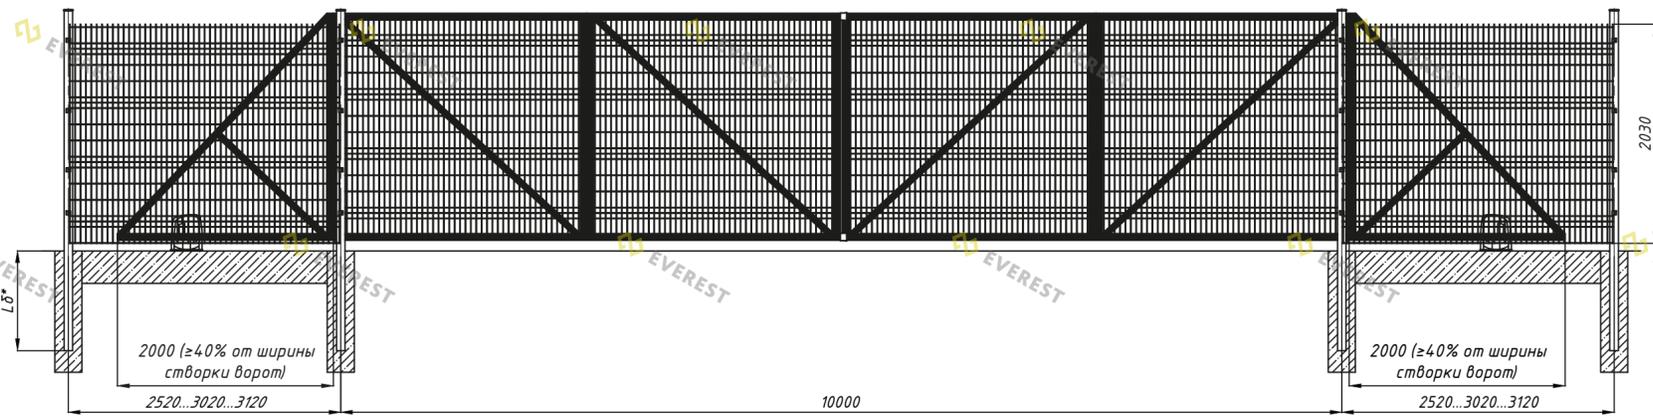

*Глубину скважины под бетонирование L_б выполнить на глубину промерзания в регионе согласно СНиП +200...300 мм

IRON.15 786905.2.1187.120-6								
ООО "Эверест"								
Изм.	Кол. уч.	Лист № док.	Подп.	Дата	Каталог конструкторских решений EVEREST IRONHILL	Стадия	Лист	Листов
Разраб.	Бушуй	03.24				П	65	65
Пров.	Бадич			03.24		Монтажная схема установки 2-х откатных ворот 3D, столб 80x80 под бетонирование		
ГИП						EVEREST		
Н. контр.						ФОРМАТ А2		
Чтв.	Михеев			03.24				