






A(1:4)

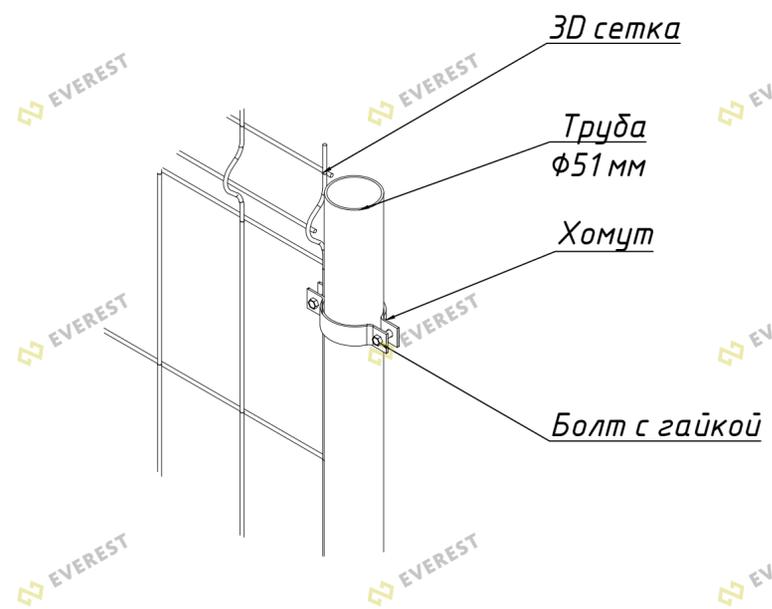


B(1:4)

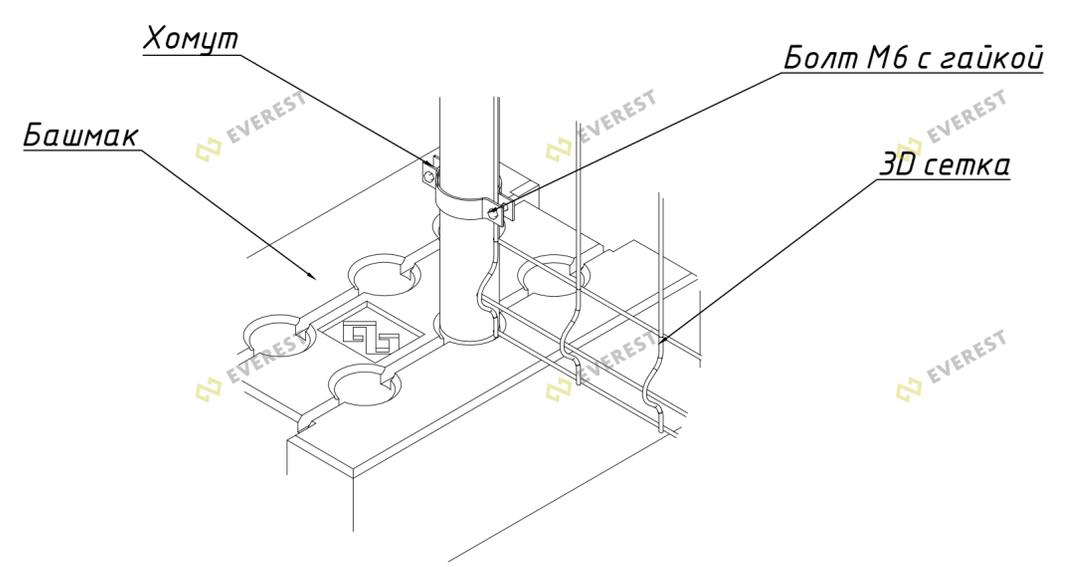

Временное ограждение 3D EVEREST OPTIMA						
ООО "Эверест"						
Изм.	Кол. уч.	Лист № док.	Подп.	Дата	Каталог конструкторских решений EVEREST IRONHILL	
Разраб.	Бушуй			03.24		
Пров.	Бадич			03.24		
ГИП					Монтажная схема установки временного 3D ограждения без рамки	
Н. контр.						
Утв.	Михеев			03.24		
				Стадия	Лист	Листов
				П	69	74
				<b>EVEREST</b>		

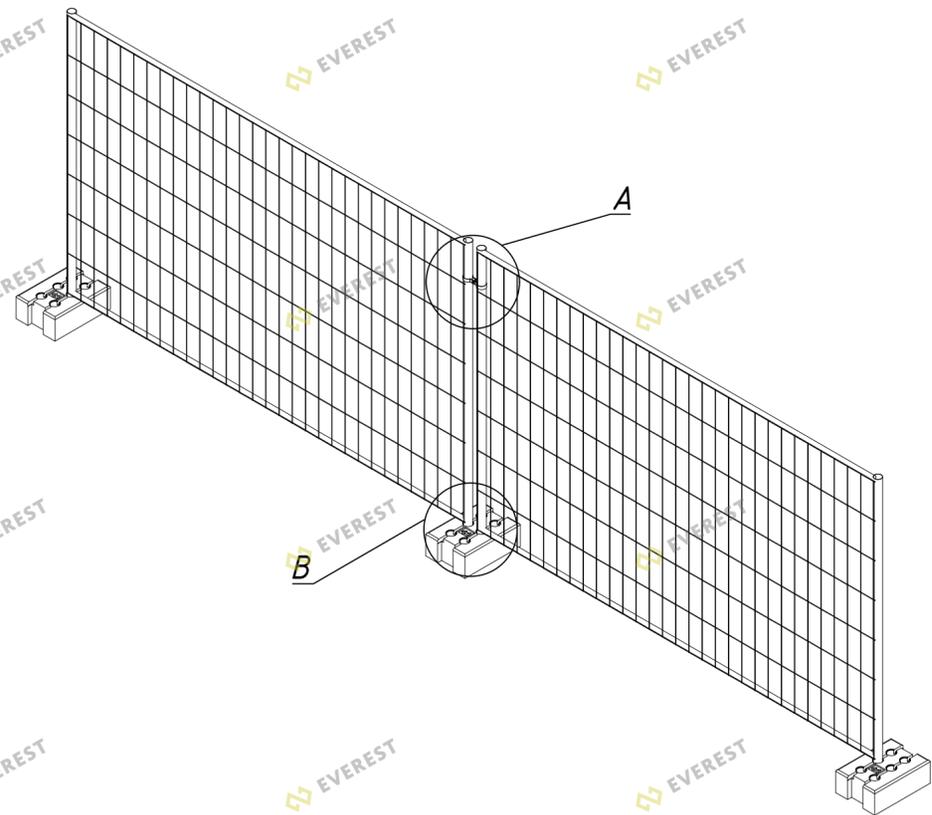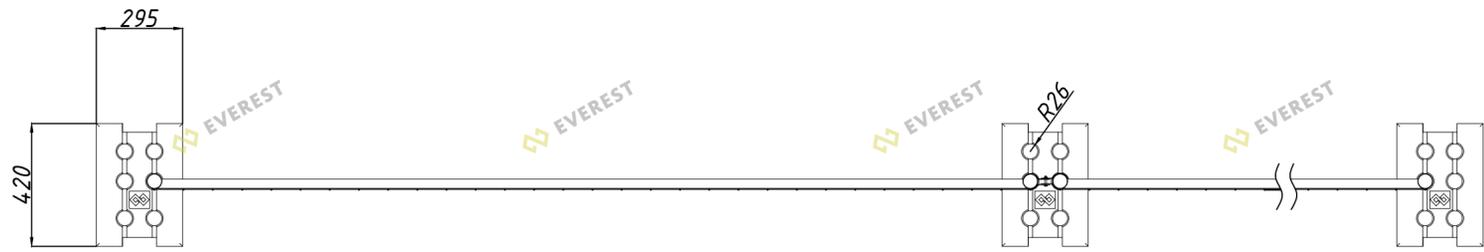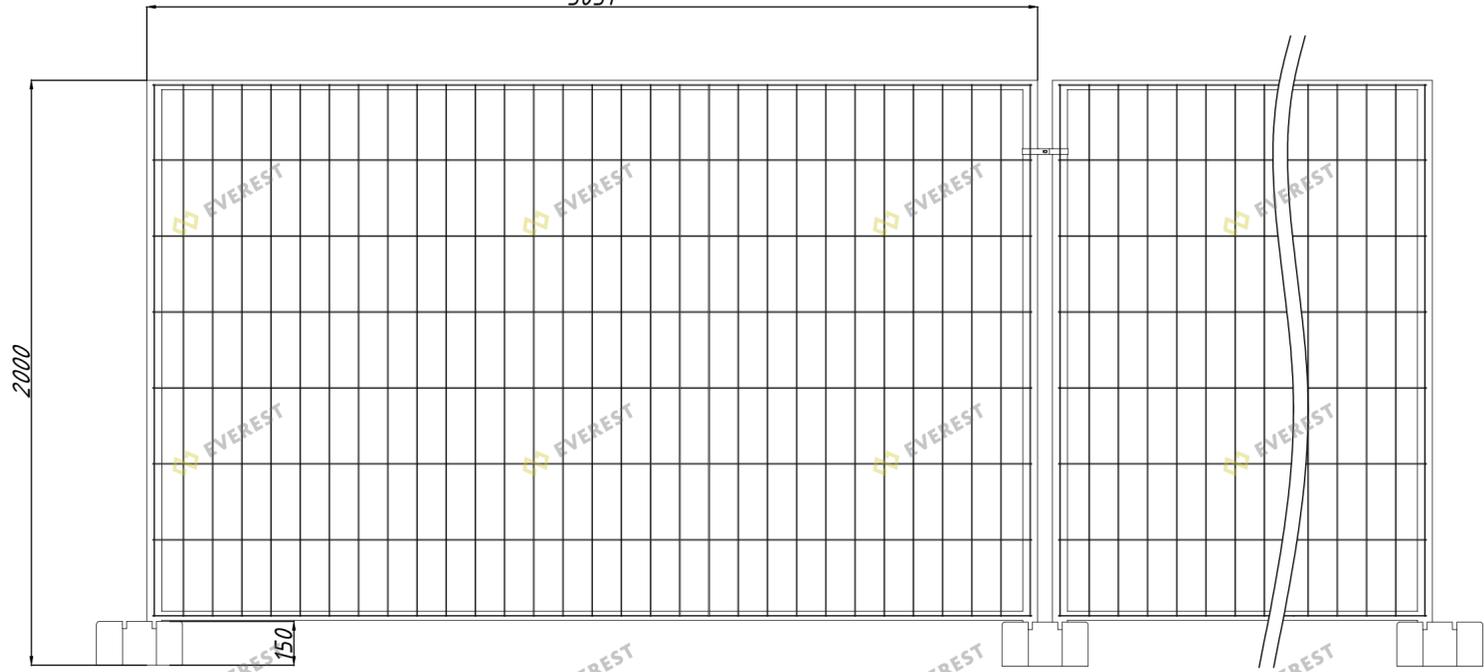


Хомут соединительный A(1:4)

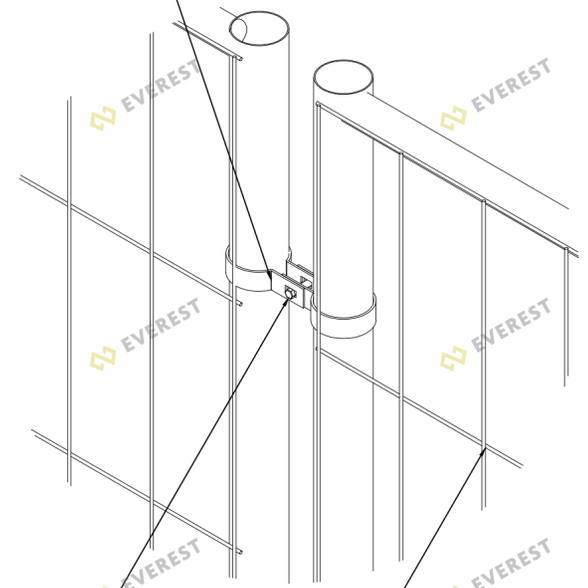

Болт М6 с гайкой

Сетчатая панель

Каркас ограждения B(1:4)





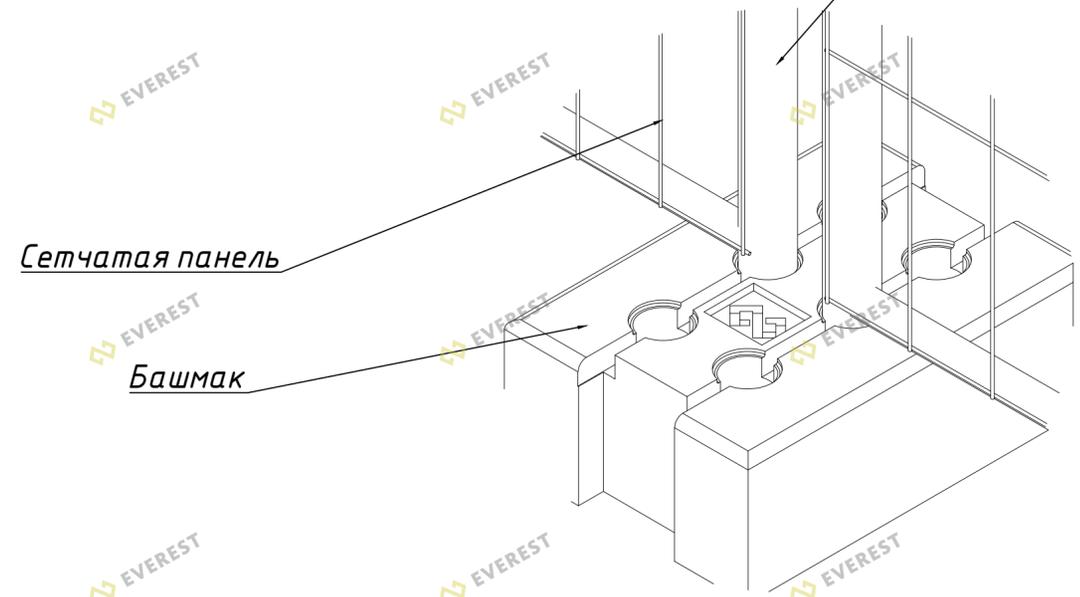


Сетчатая панель






Башмак

Согласовано	
Взам. инв. №	
Подп. и дата	
Инв. № подл.	

Временное ограждение в рамке EVEREST PRO				
ООО "Эверест"				
Изм.	Кол. уч.	Лист № док.	Подп.	Дата
Разраб.	Бушуй			03.24
Пров.	Бадич			03.24
ГИП				
Н. контр.				
Утв.	Михеев			03.24
Каталог конструкторских решений EVEREST IRONHILL			Стадия	Лист
			П	70
				74
Монтажная схема установки временного ограждения в рамке			EVEREST	

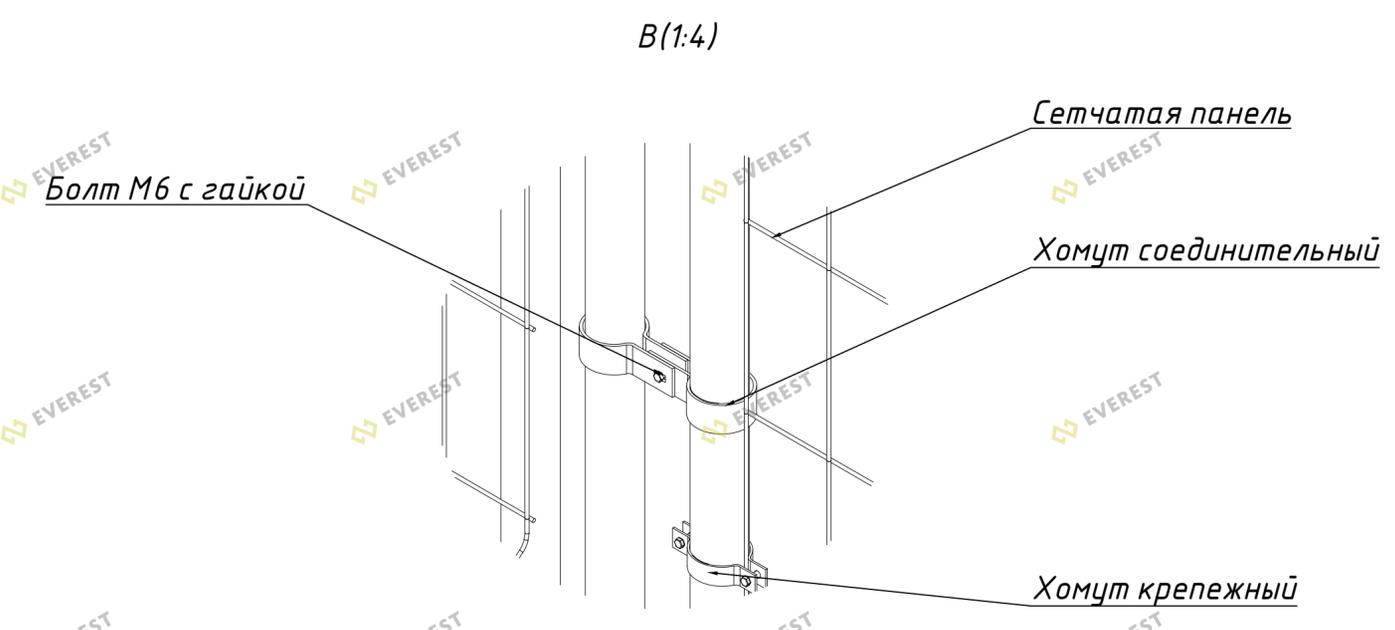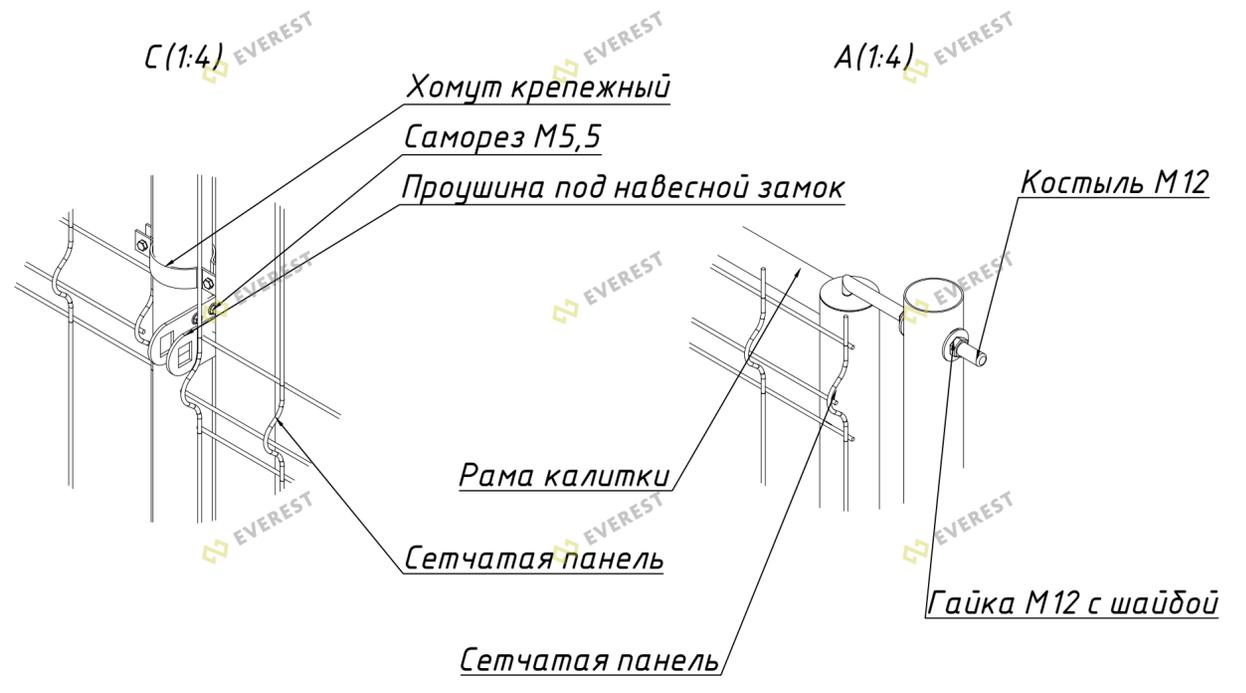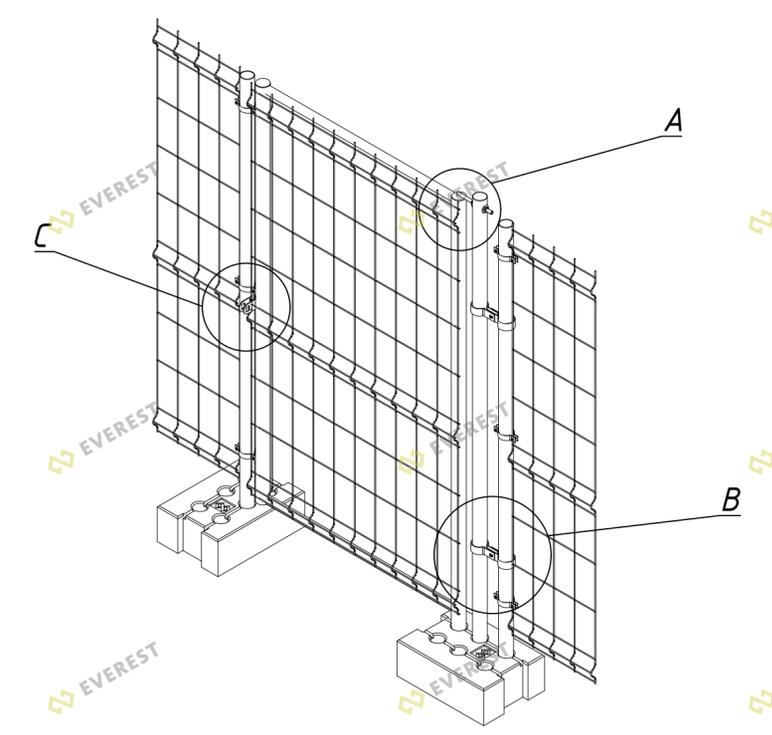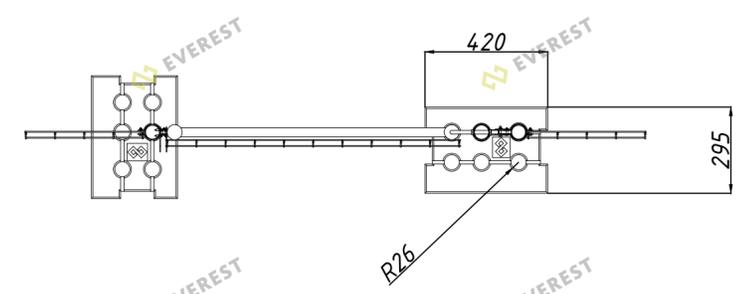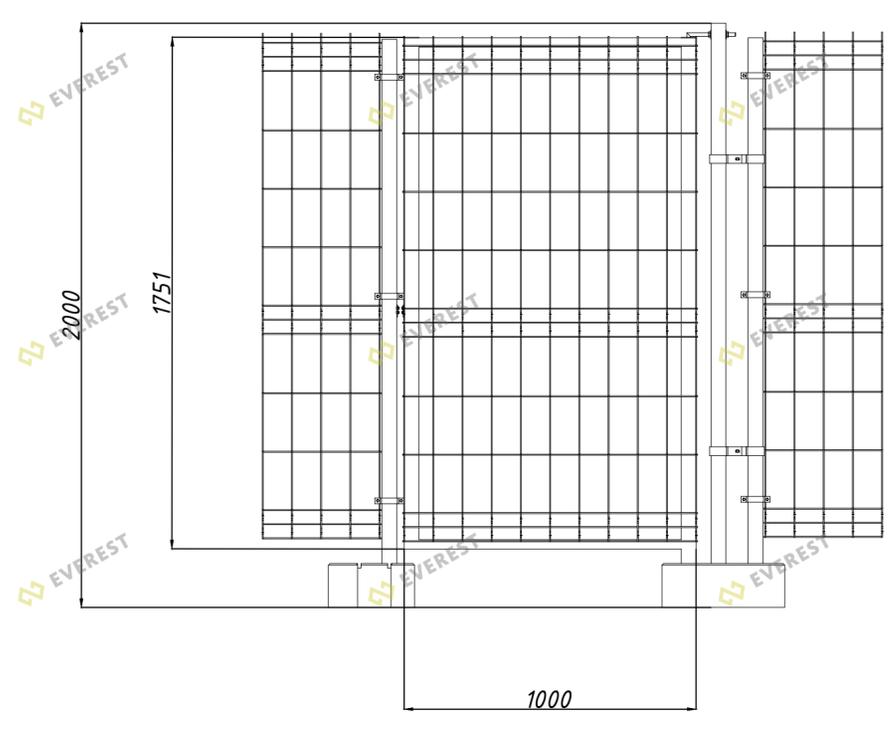

Калитка временного ограждения EVEREST					
ООО "Эверест"					
Изм.	Кол. уч.	Лист	№ док.	Подп.	Дата
Разраб.	Бушуй				03.24
Пров.	Бадич				03.24
ГИП					
Н. контр.					
Утв.	Михеев				03.24
Каталог конструкторских решений EVEREST IRONHILL			Стадия	Лист	Листов
			П	71	74
Монтажная схема установки калитки временного 3D ограждения			EVEREST		

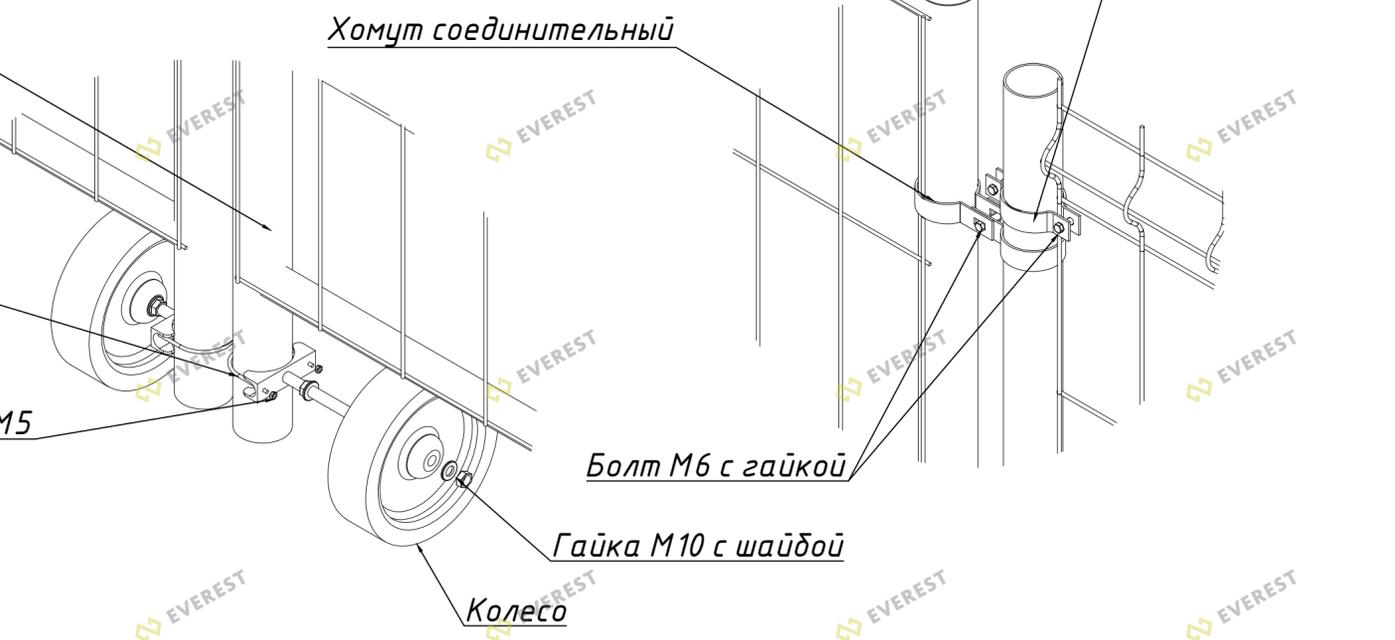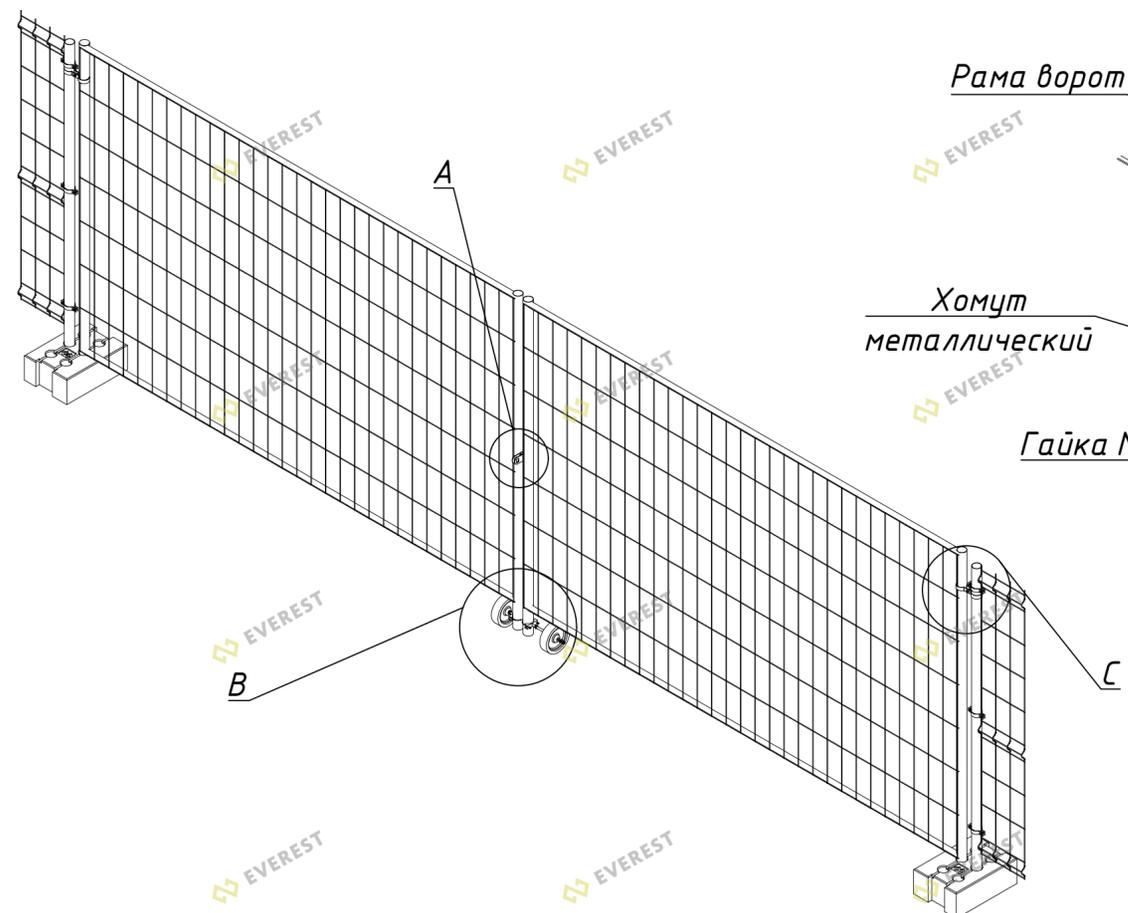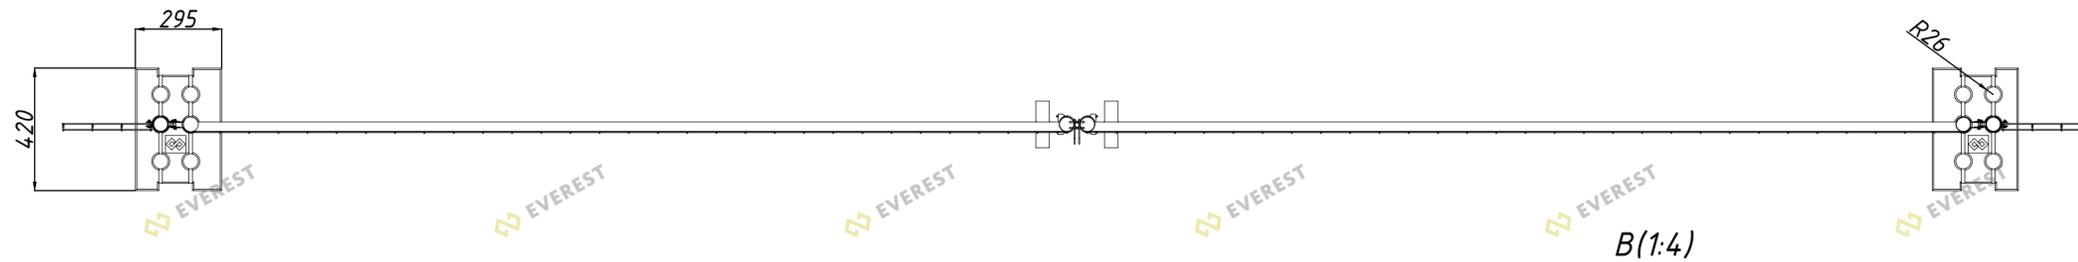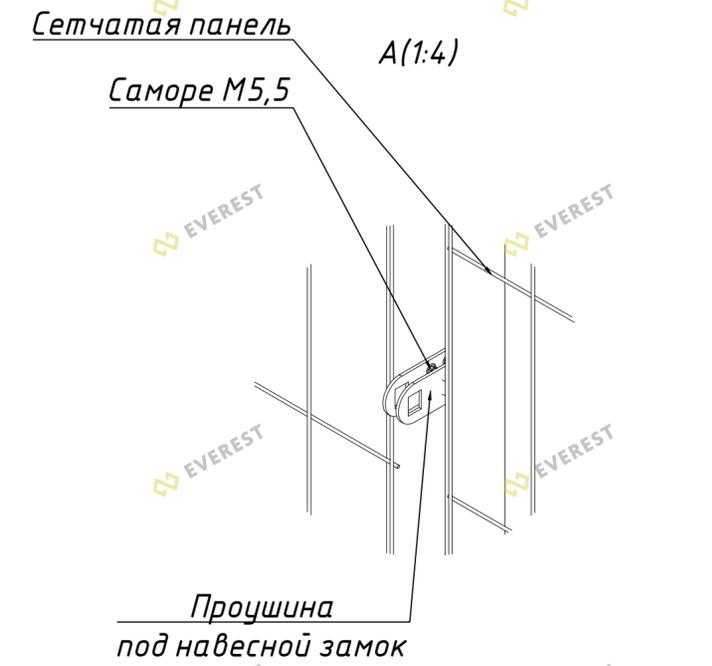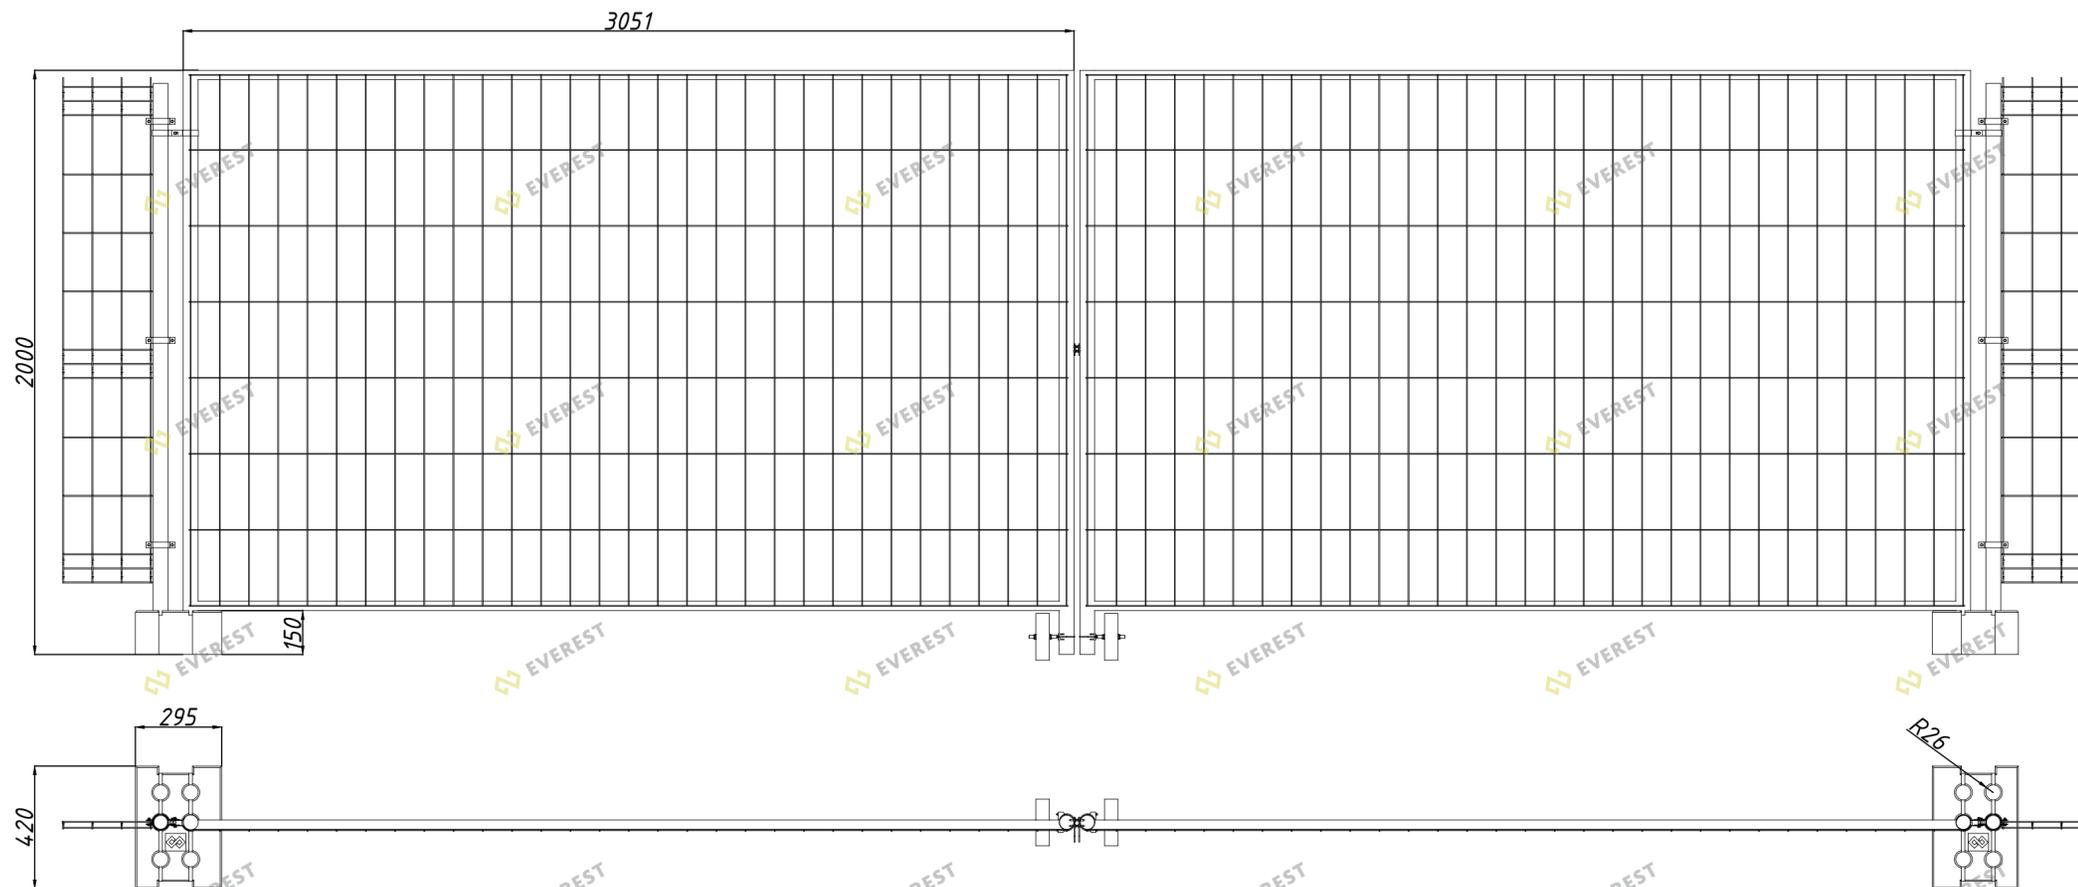

Согласовано	
Взам. инв. №	
Подп. и дата	
Инв. № подл.	

Ворота временного ограждения EVEREST					
ООО "Эверест"					
Изм.	Кол. уч.	Лист	№ док.	Подп.	Дата
Разраб.		Бушуй			03.24
Пров.		Бадич			03.24
ГИП					
Н. контр.					
Утв.		Михеев			03.24
Каталог конструкторских решений EVEREST IRONHILL				Стадия	Лист
				П	72
Монтажная схема установки ворот временного 3D ограждения				Листов	74
				EVEREST	